


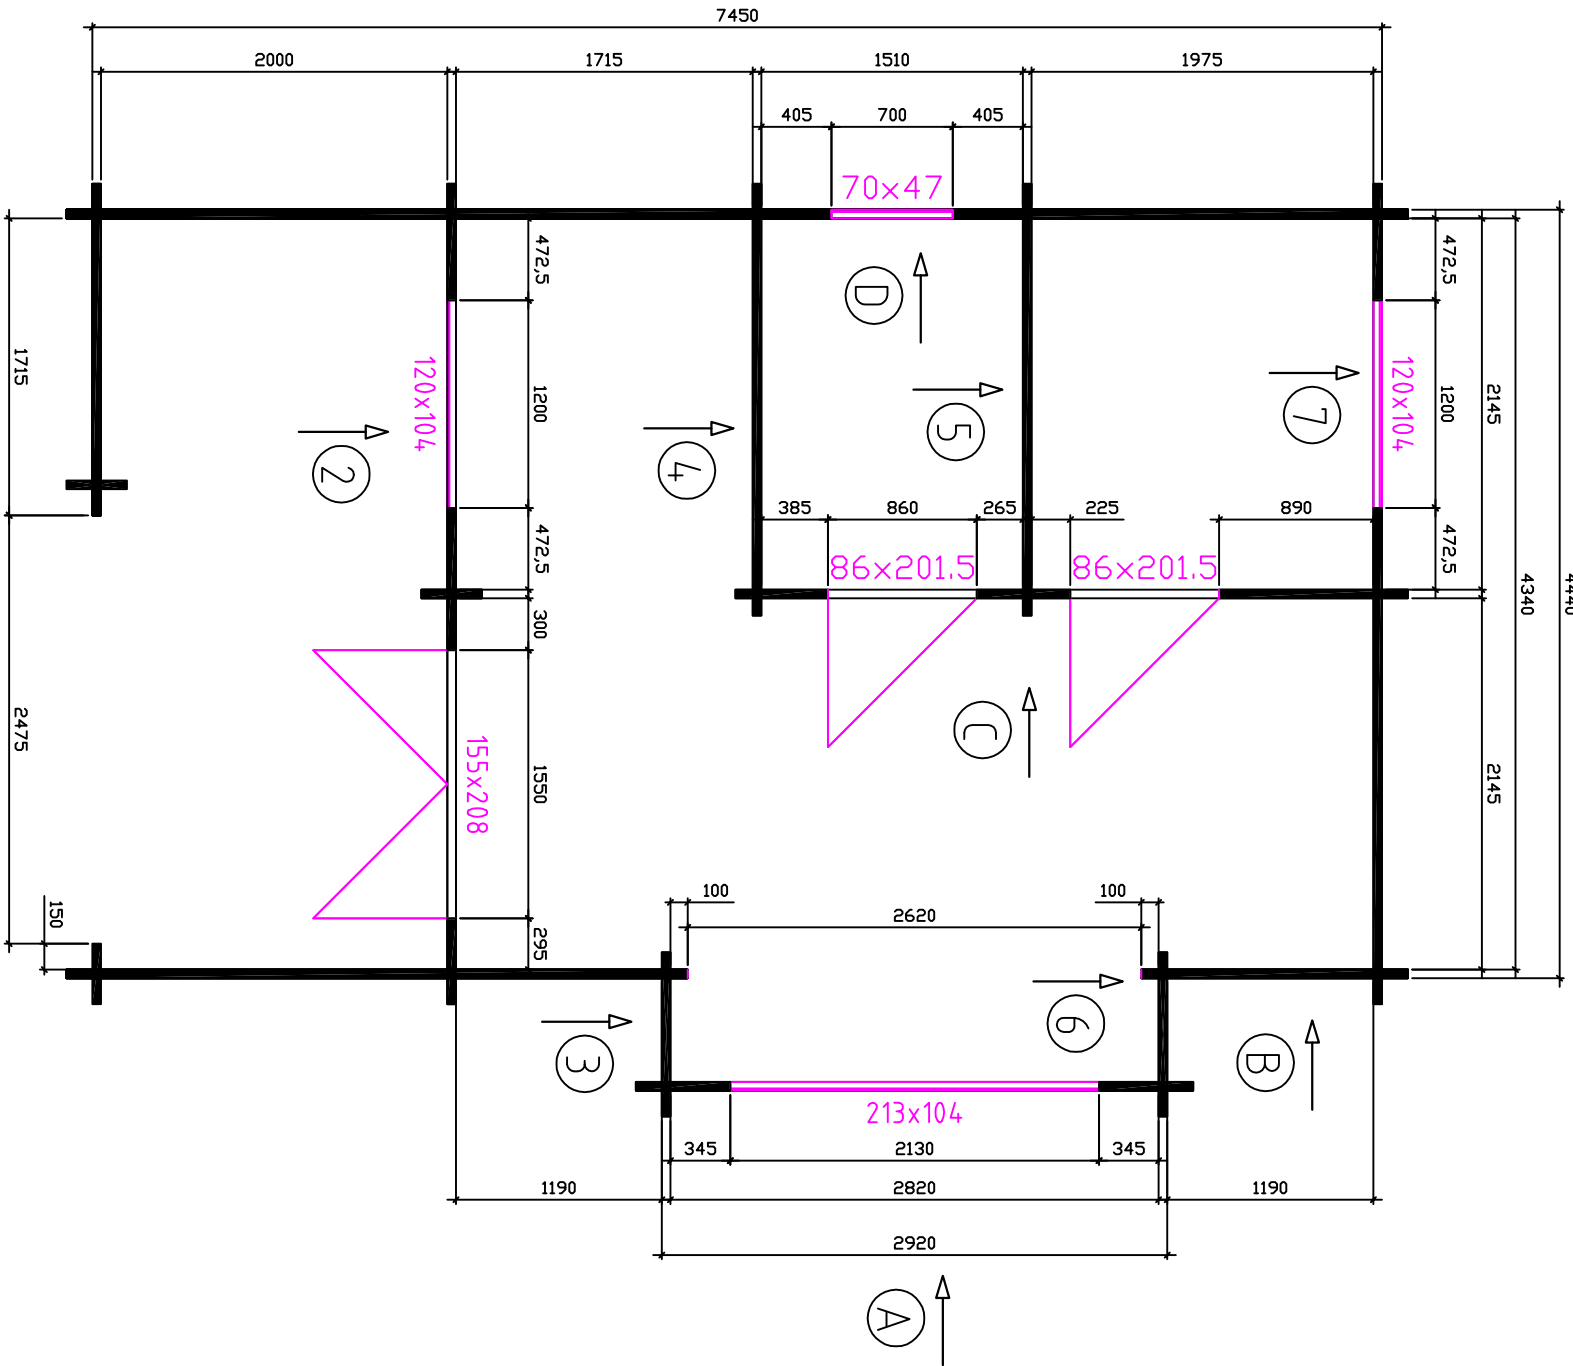
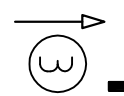
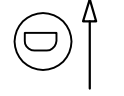
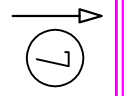
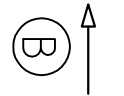
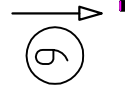
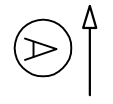
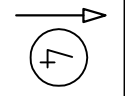


Malmö mit Terrasse / 50 / 09
4440

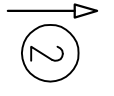

GRUNDPLAN

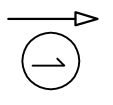

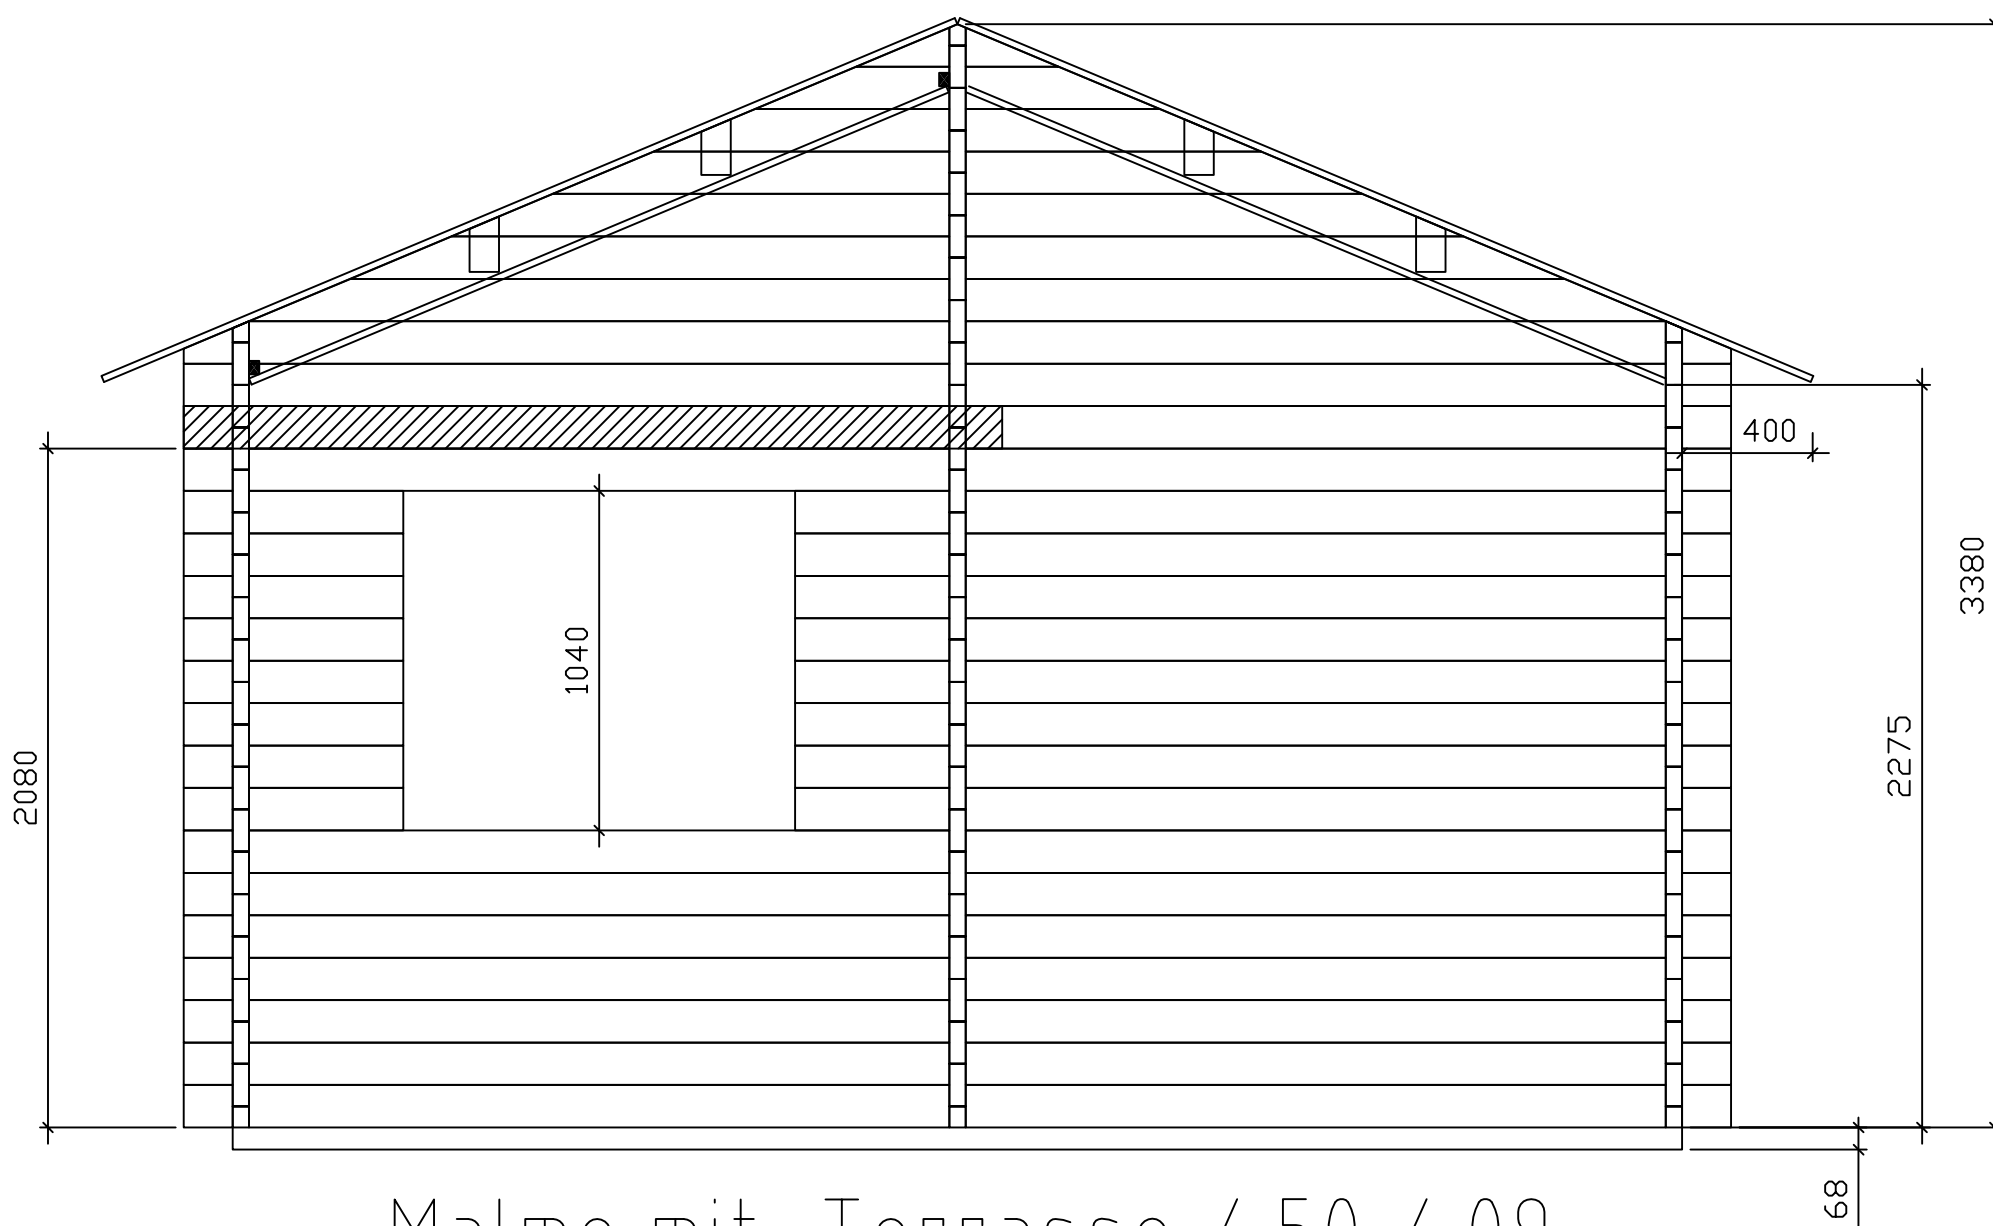

Malmo mit Terrasse / 50 / 09