



*Nordic mit Schleppdach*

11/94/20

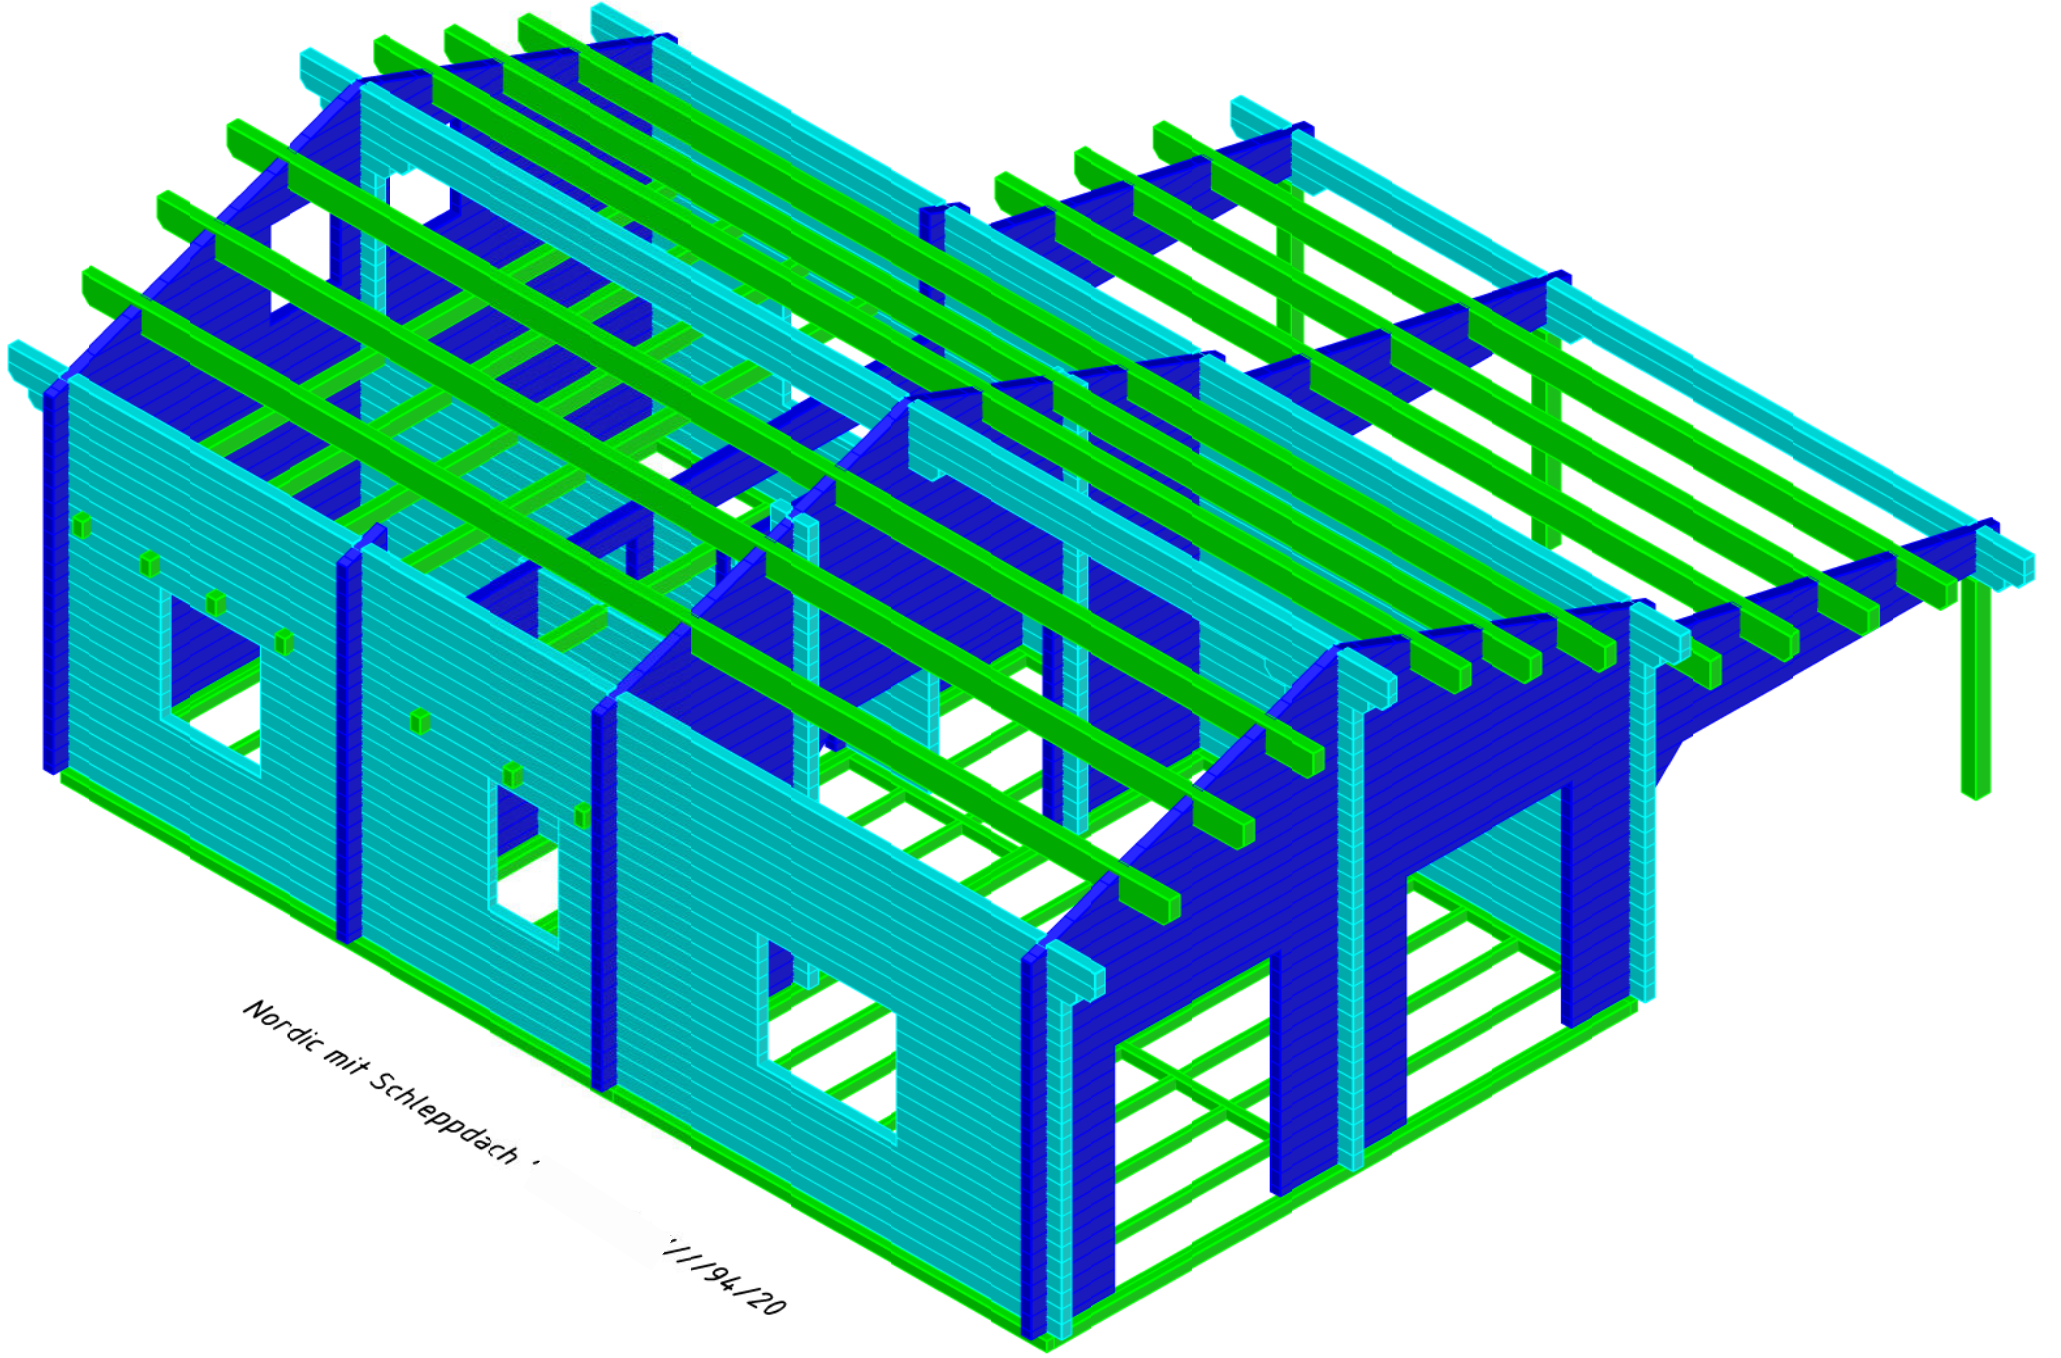


*Nordic mit Schleppdach*

02196/11

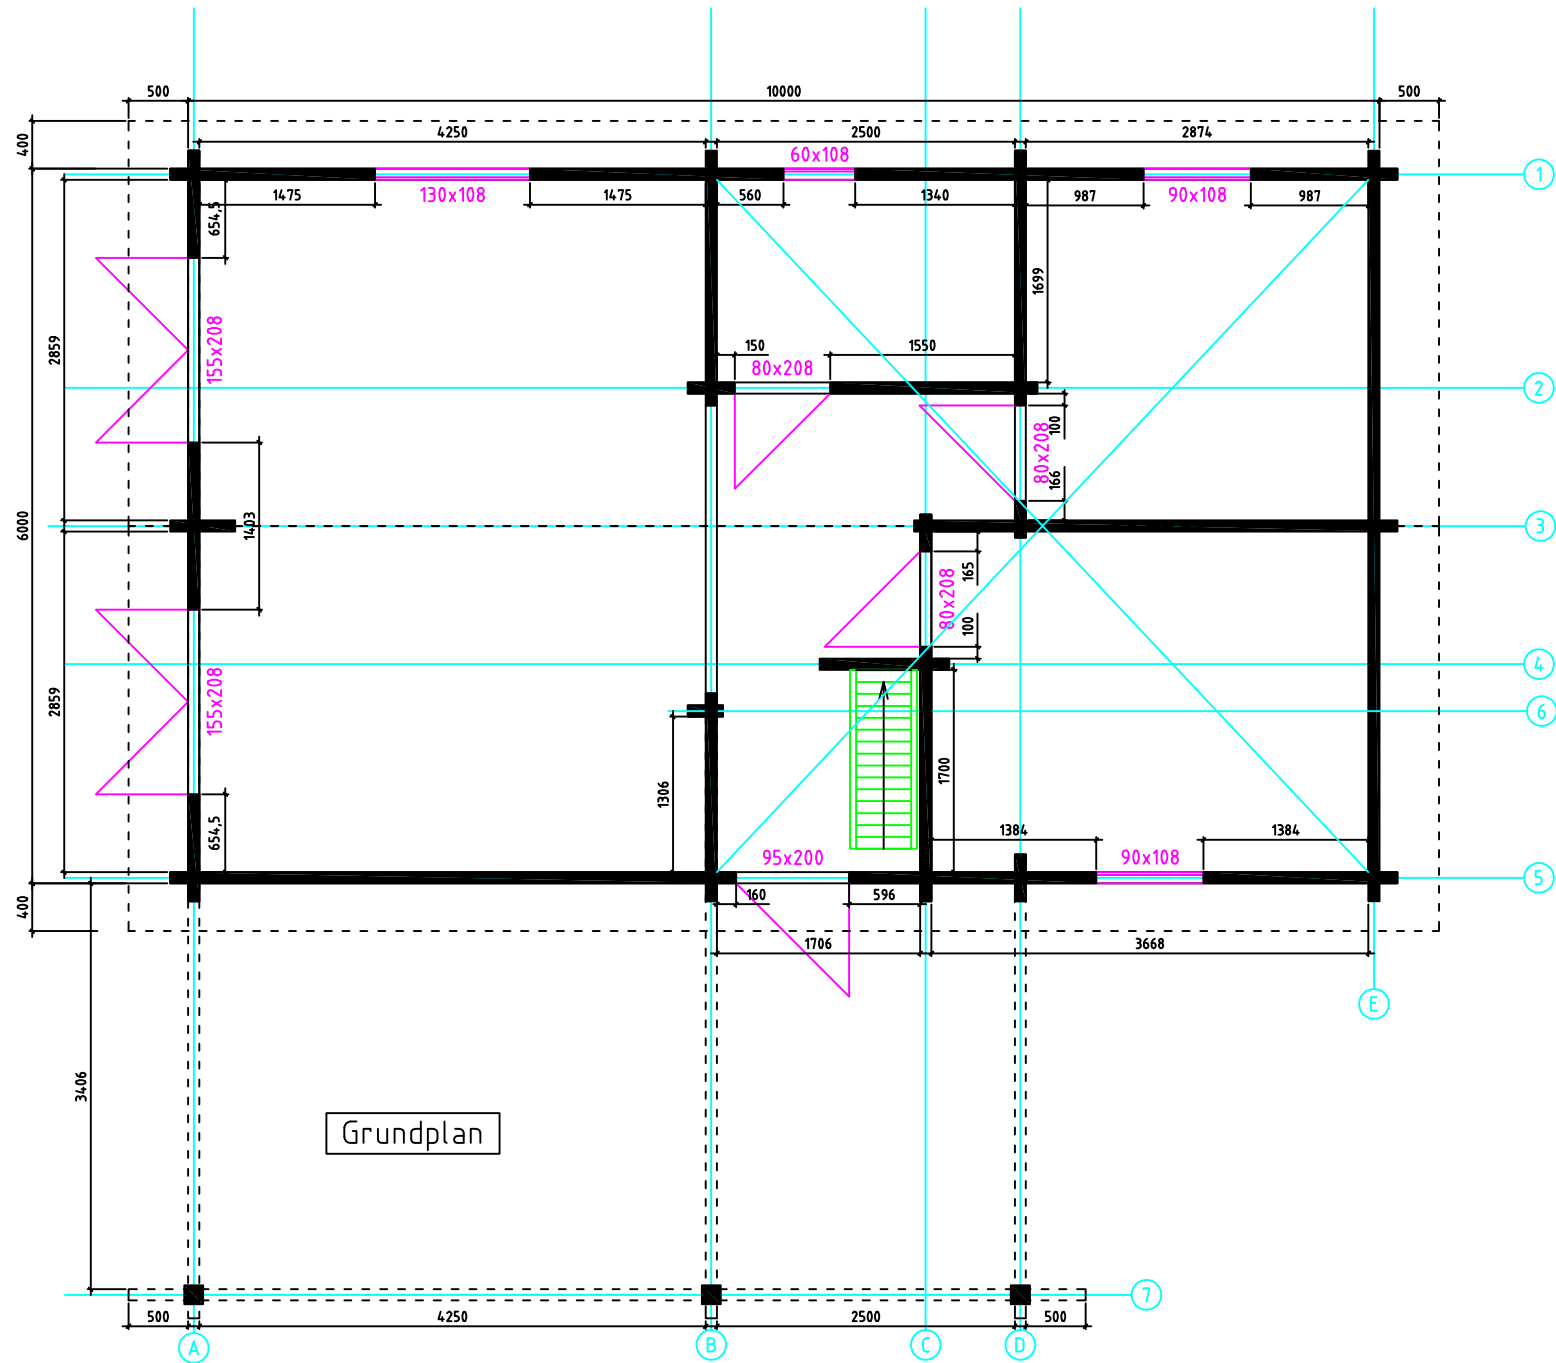



Nordic mit Schleppdach

"/ / / 94 / 20

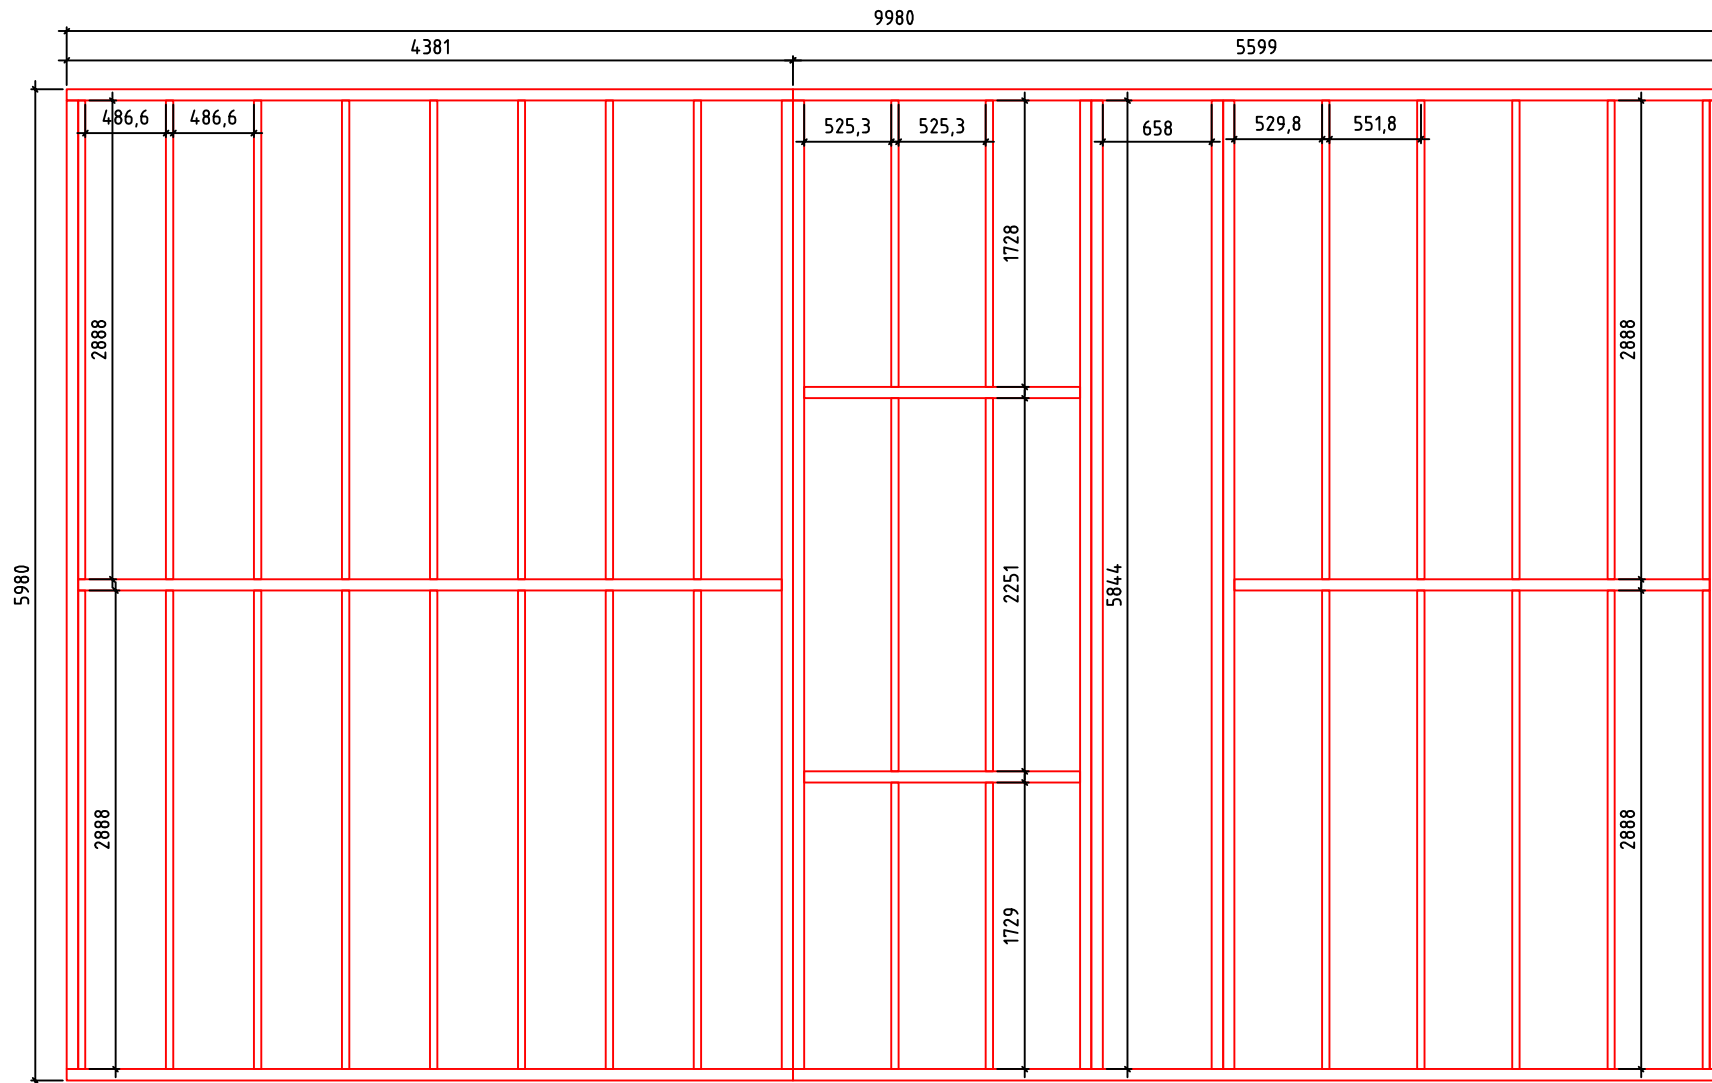


Fundament

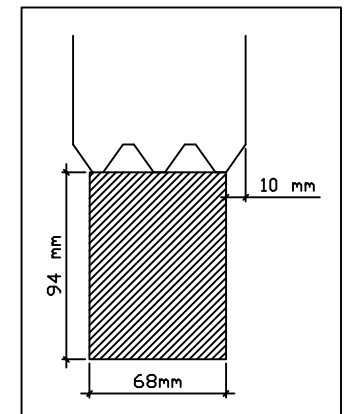

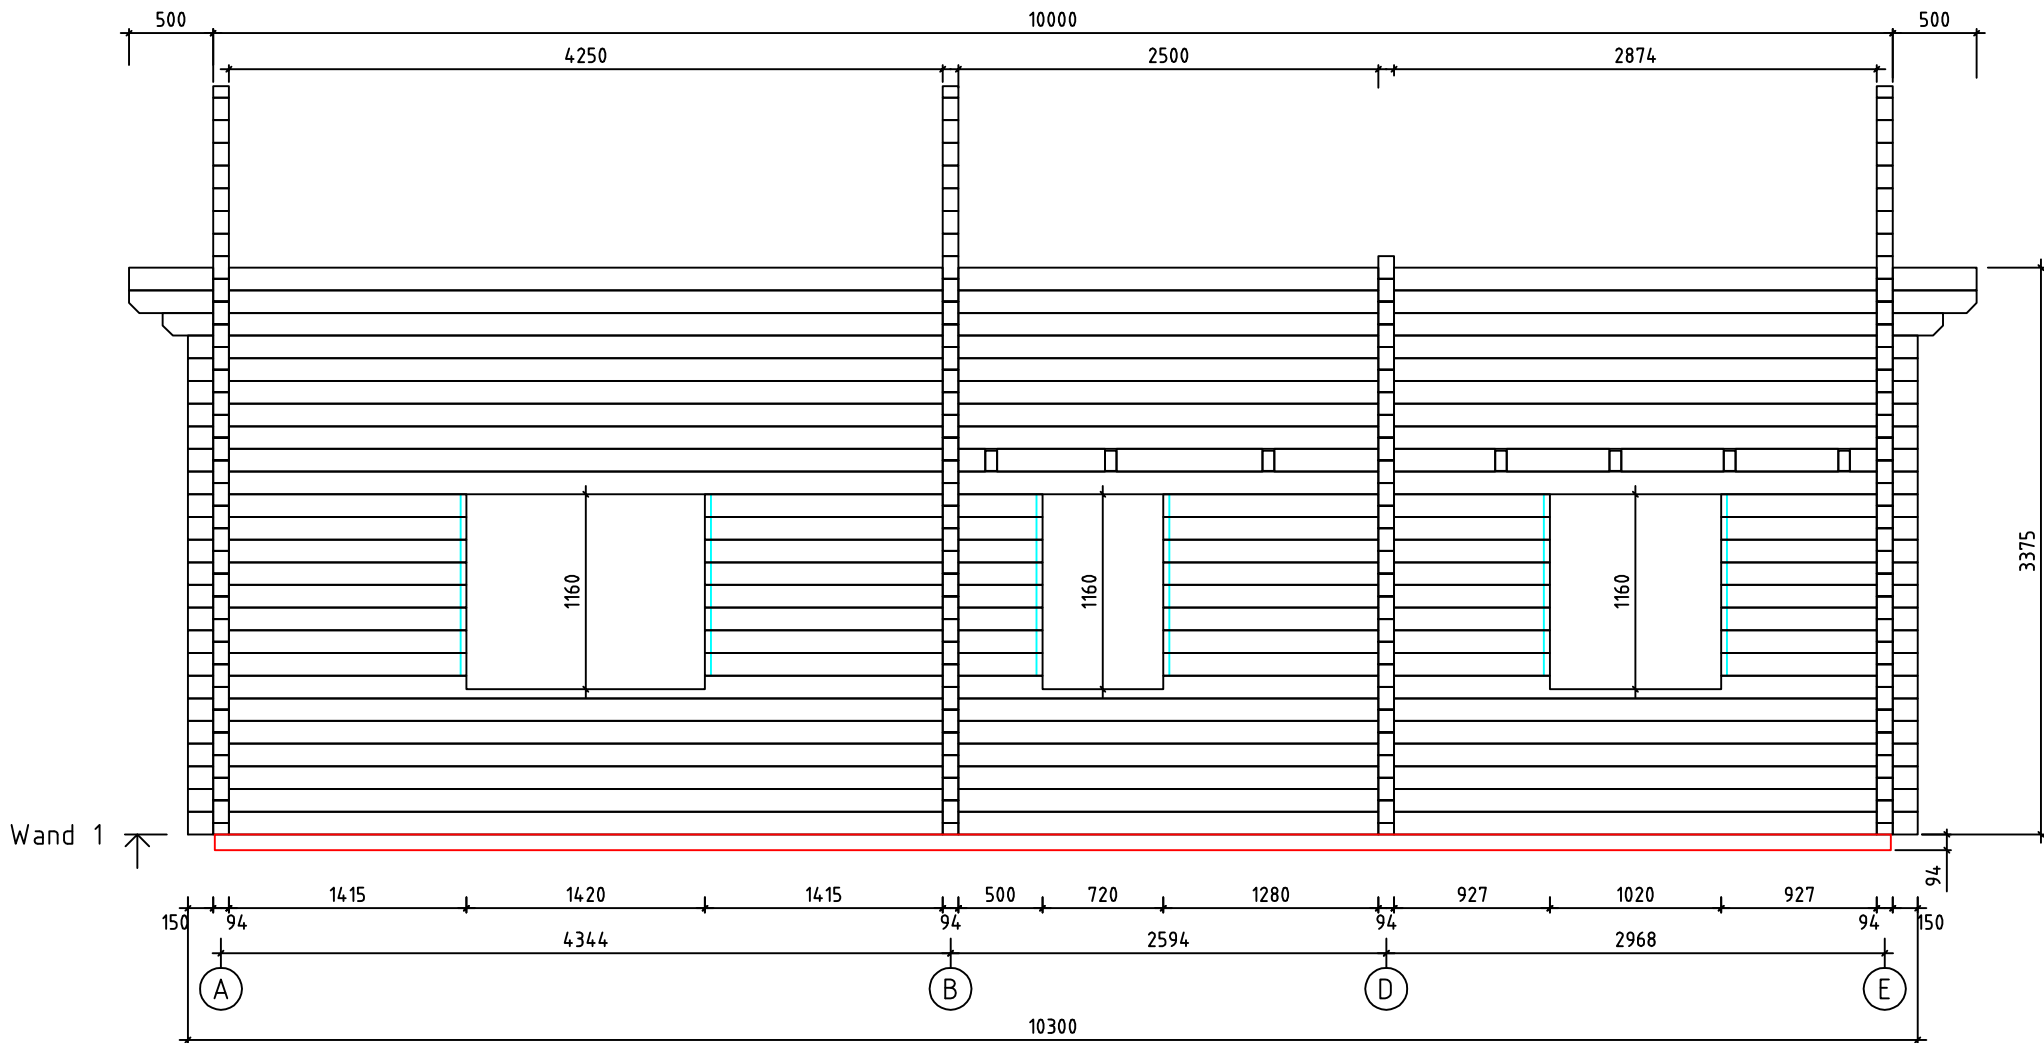

Nordic mit Schleppdach


"/ / / 94 / 20

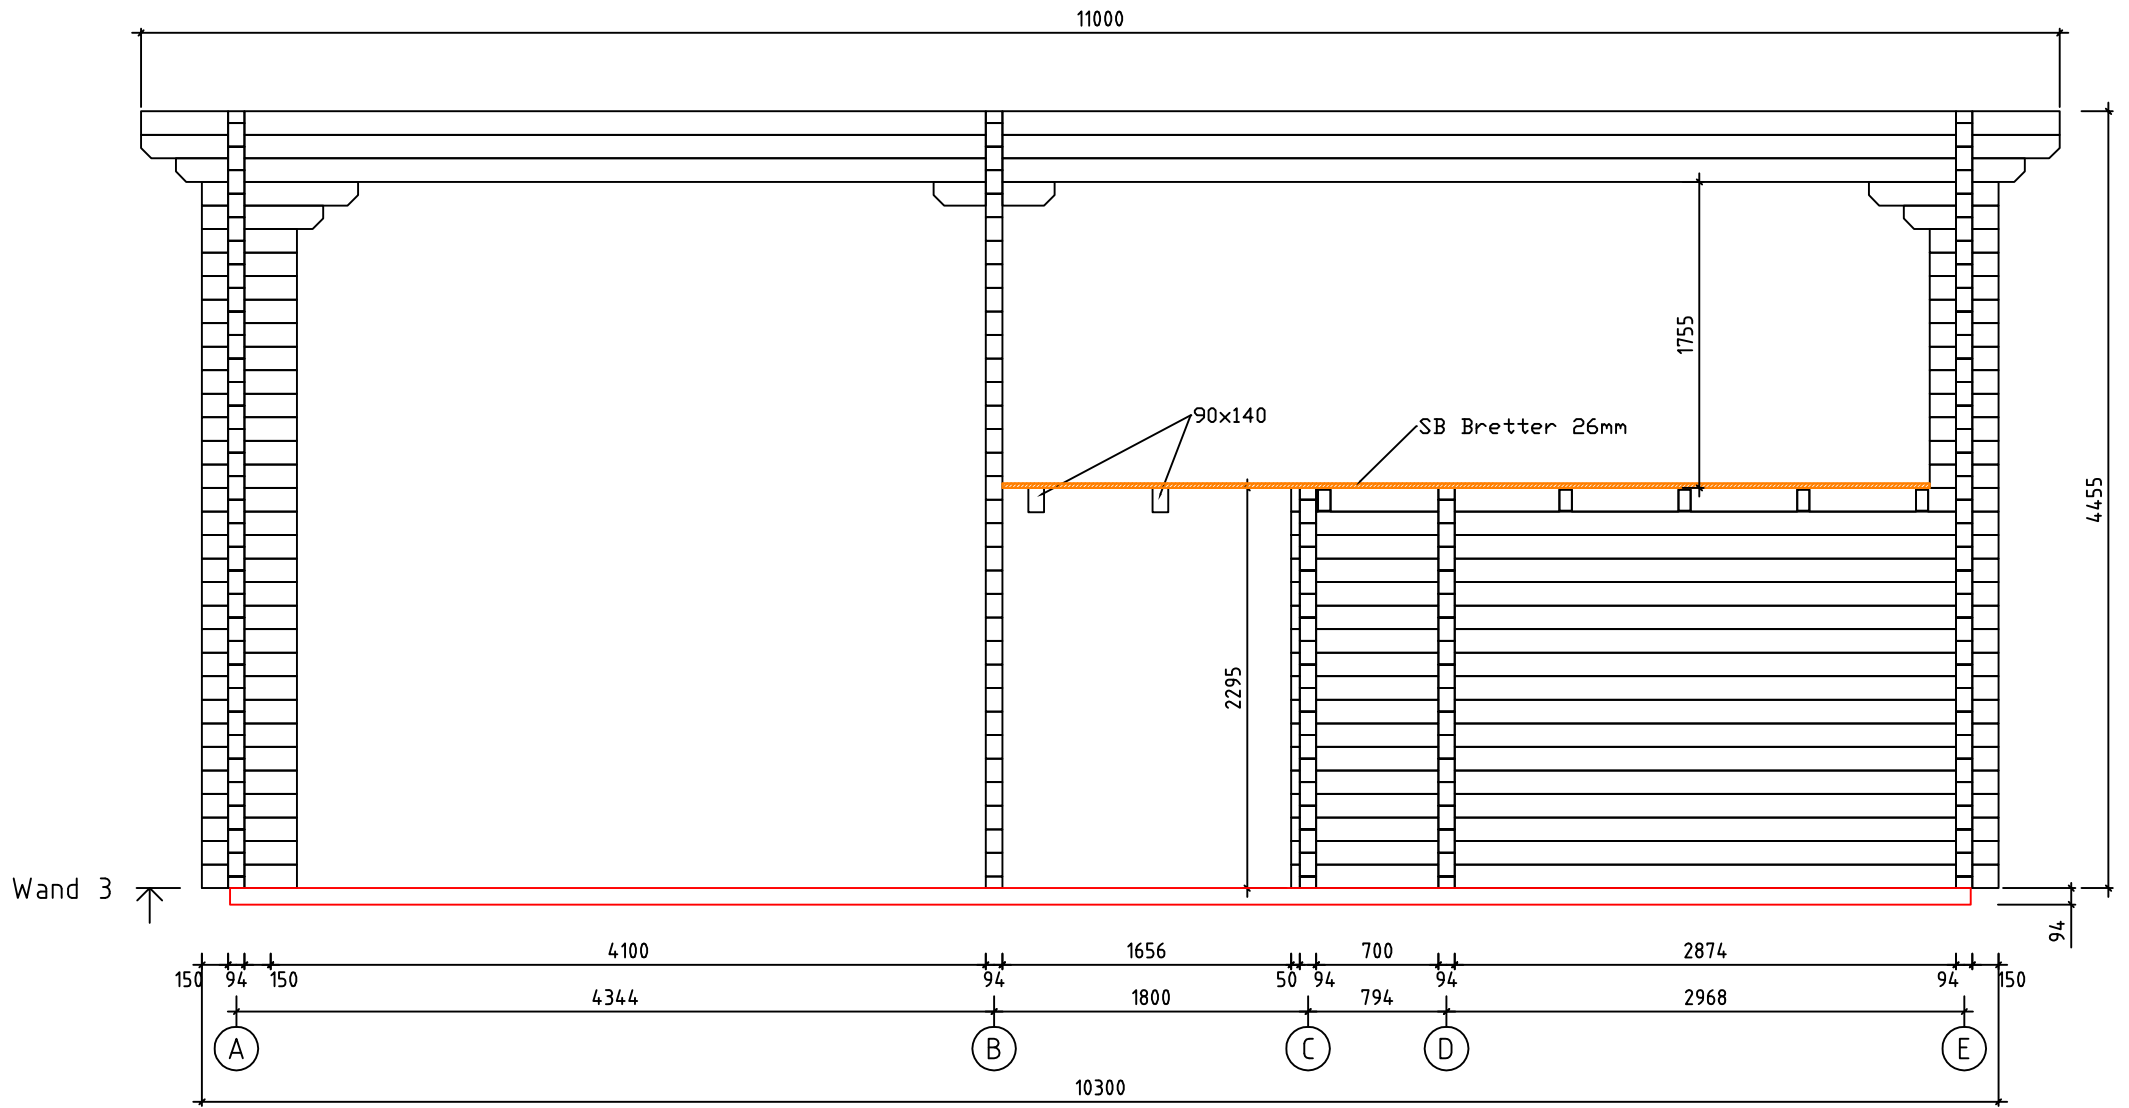

Nordic mit Schleppehdach


"/ / / / 94 / 20



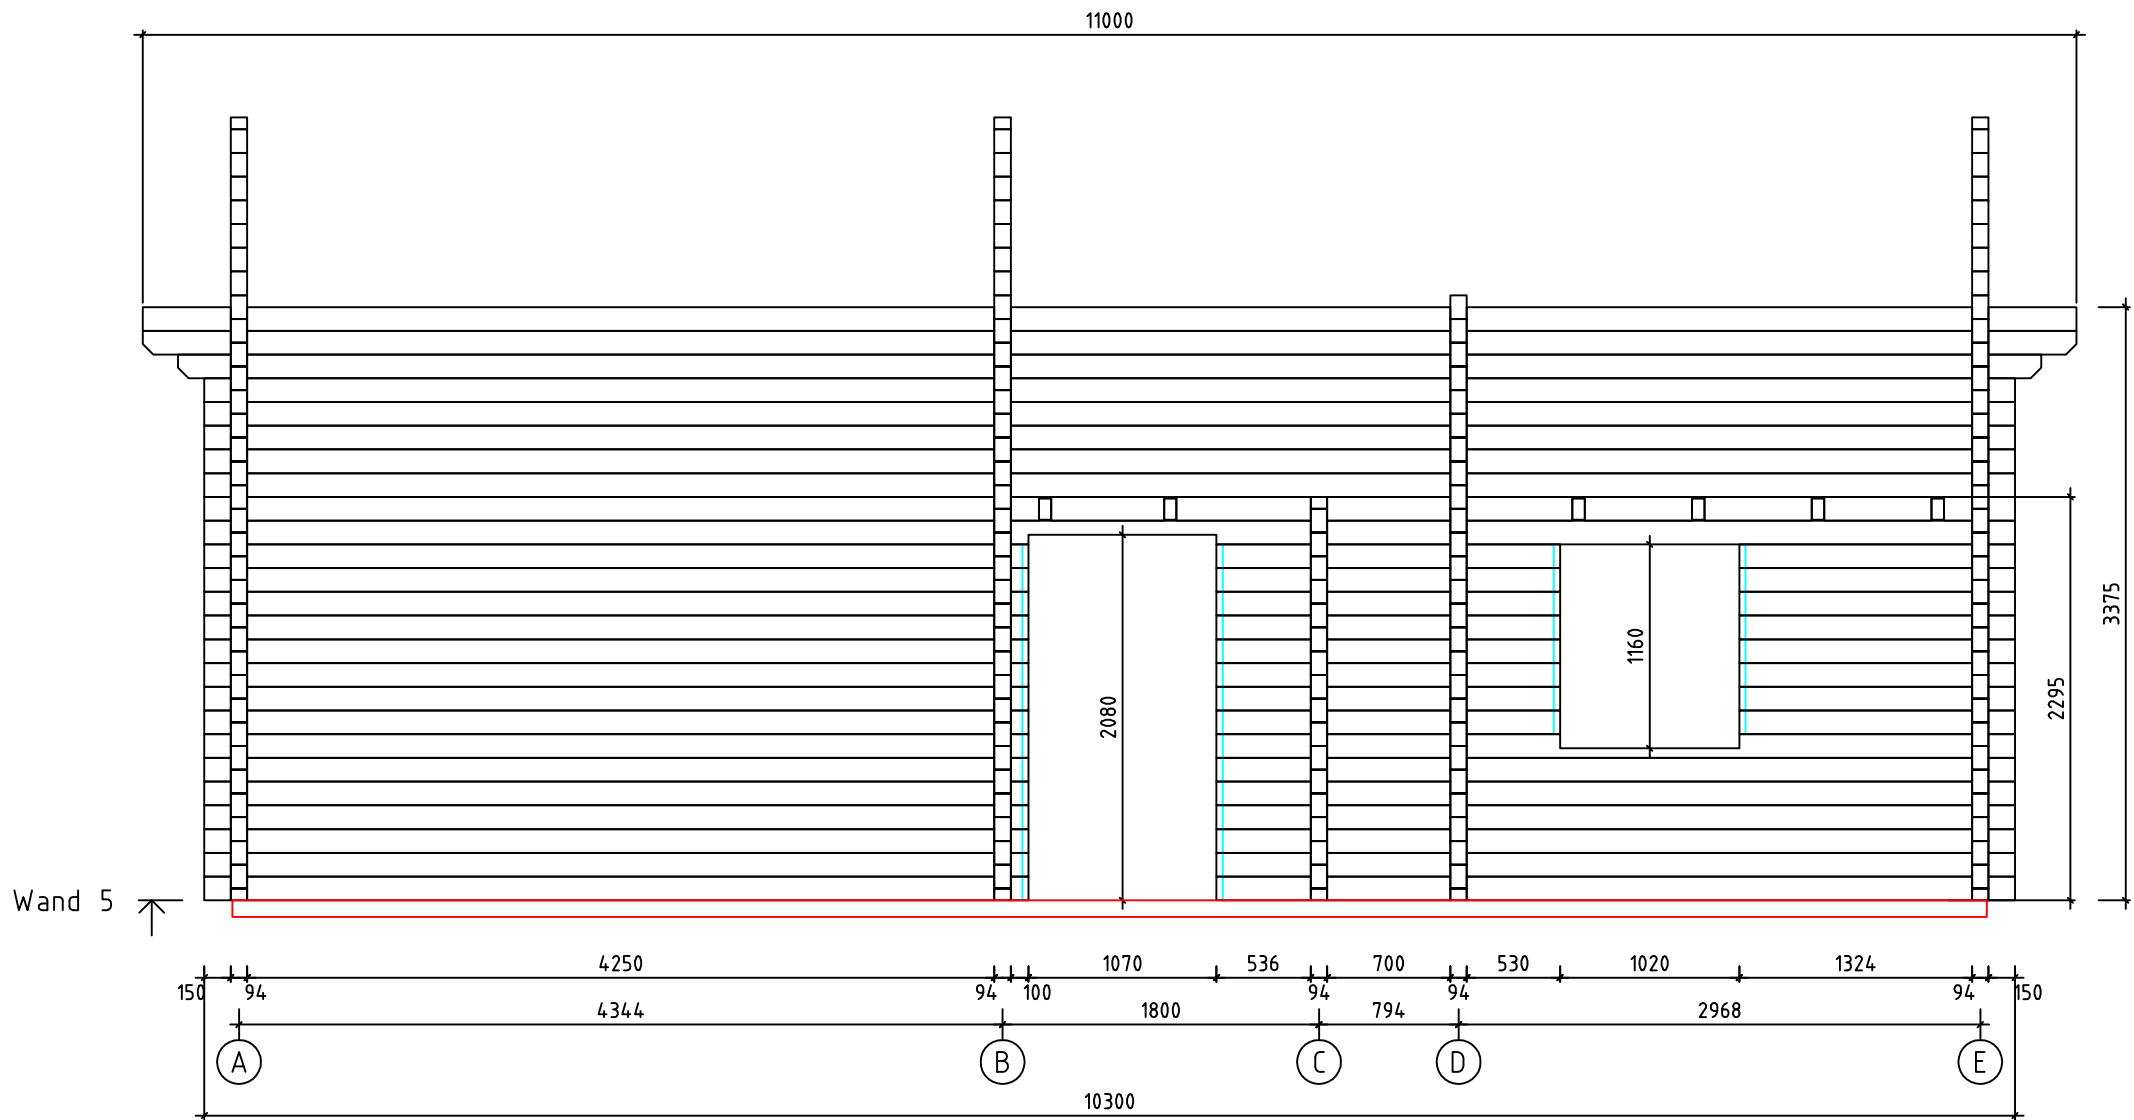

Nordic mit Schleppdach

"/ / / 94 / 20

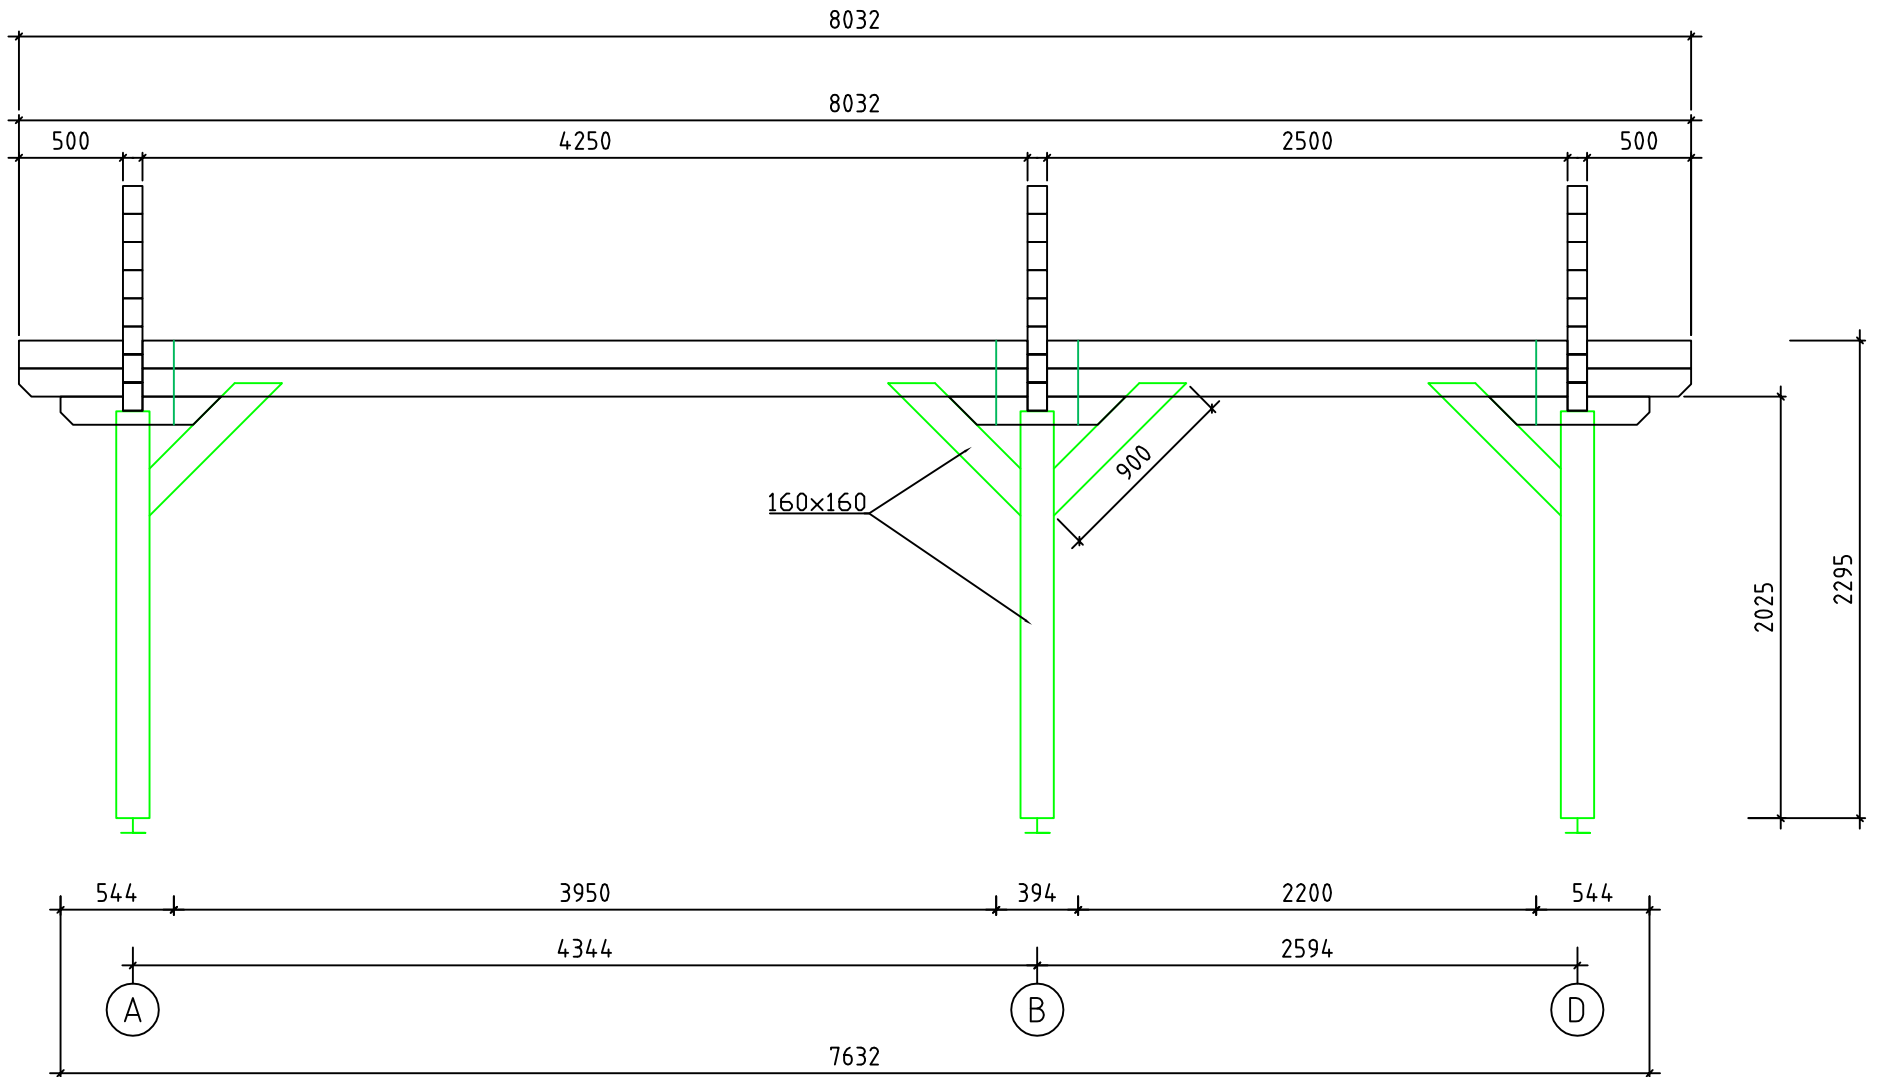


Wand 7 ↑

Nordic mit Schleppepdach


"/ / / 94 / 20



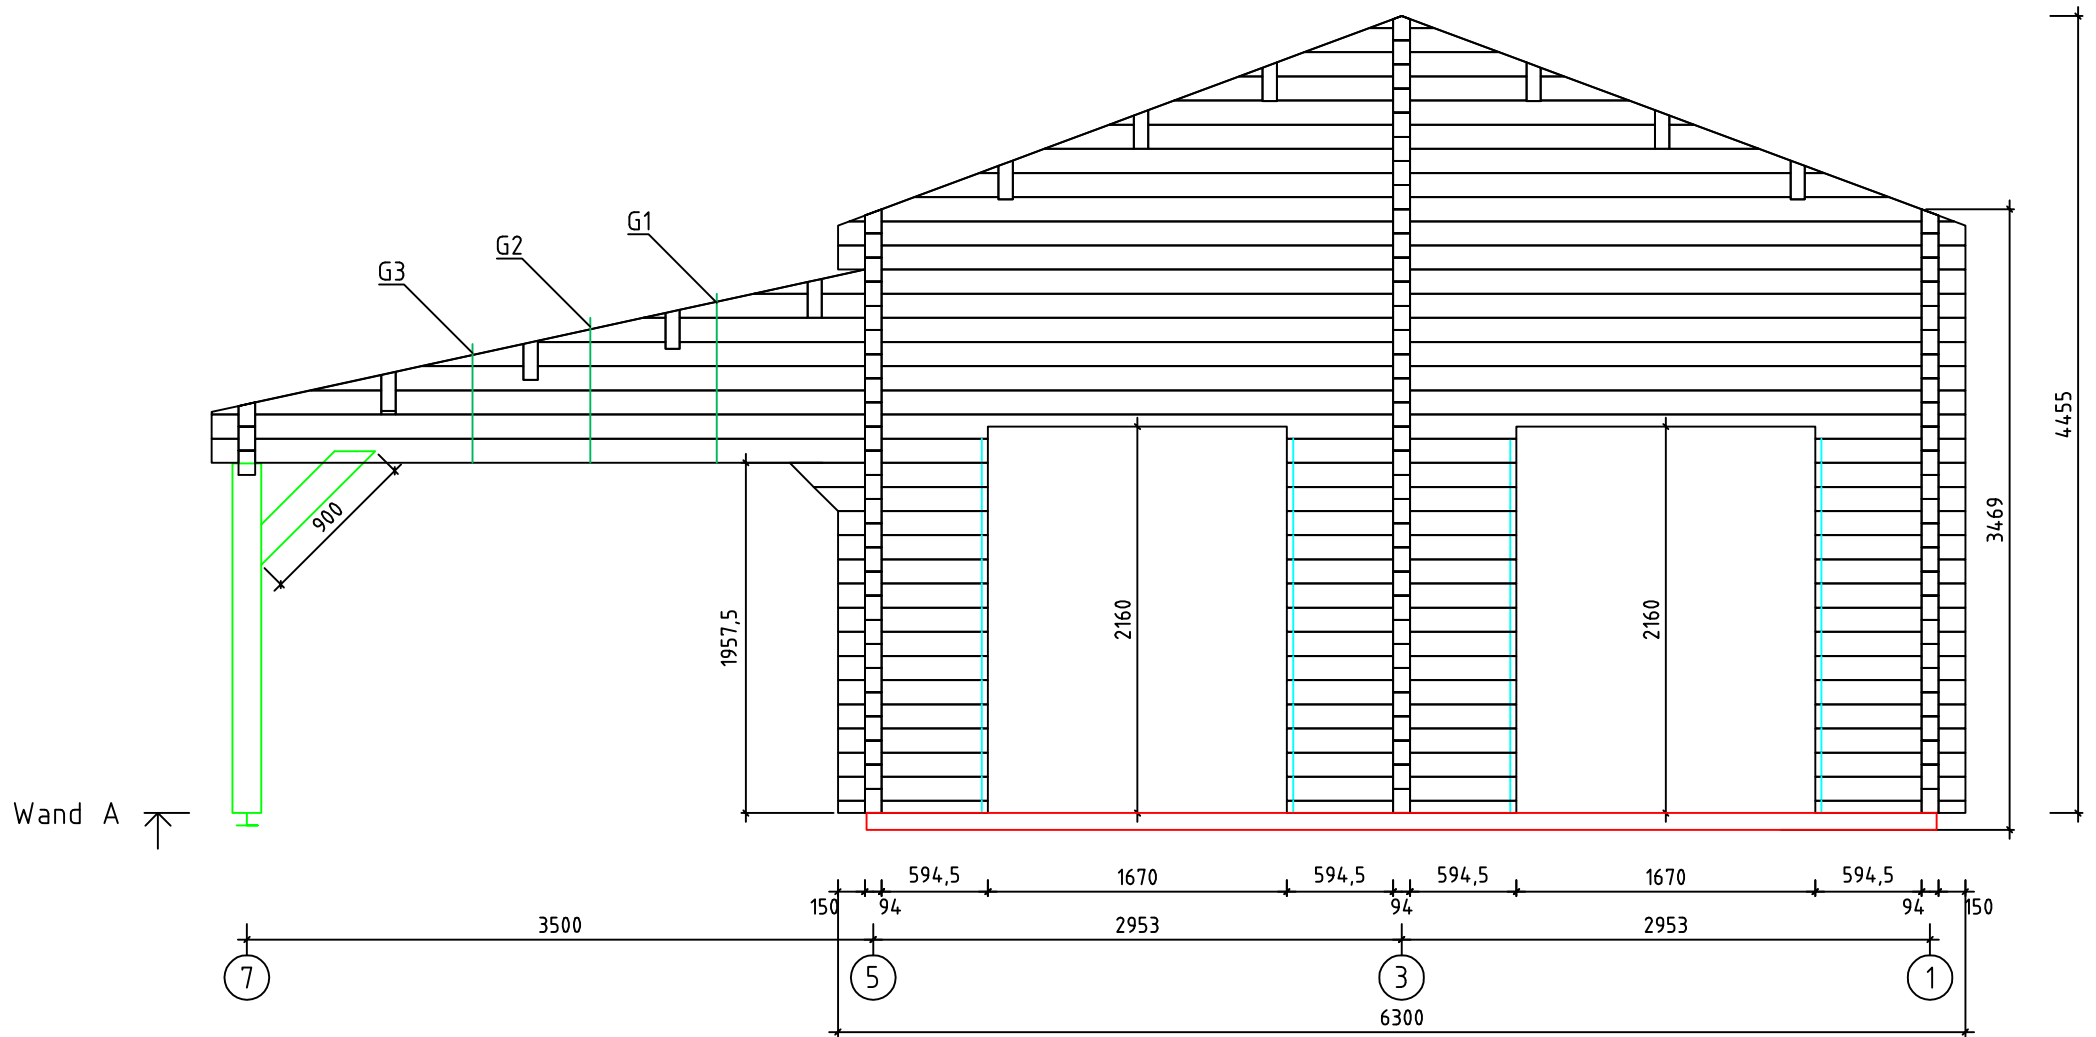


Nordic mit Schleppehdach

"/ / / 94 / 20

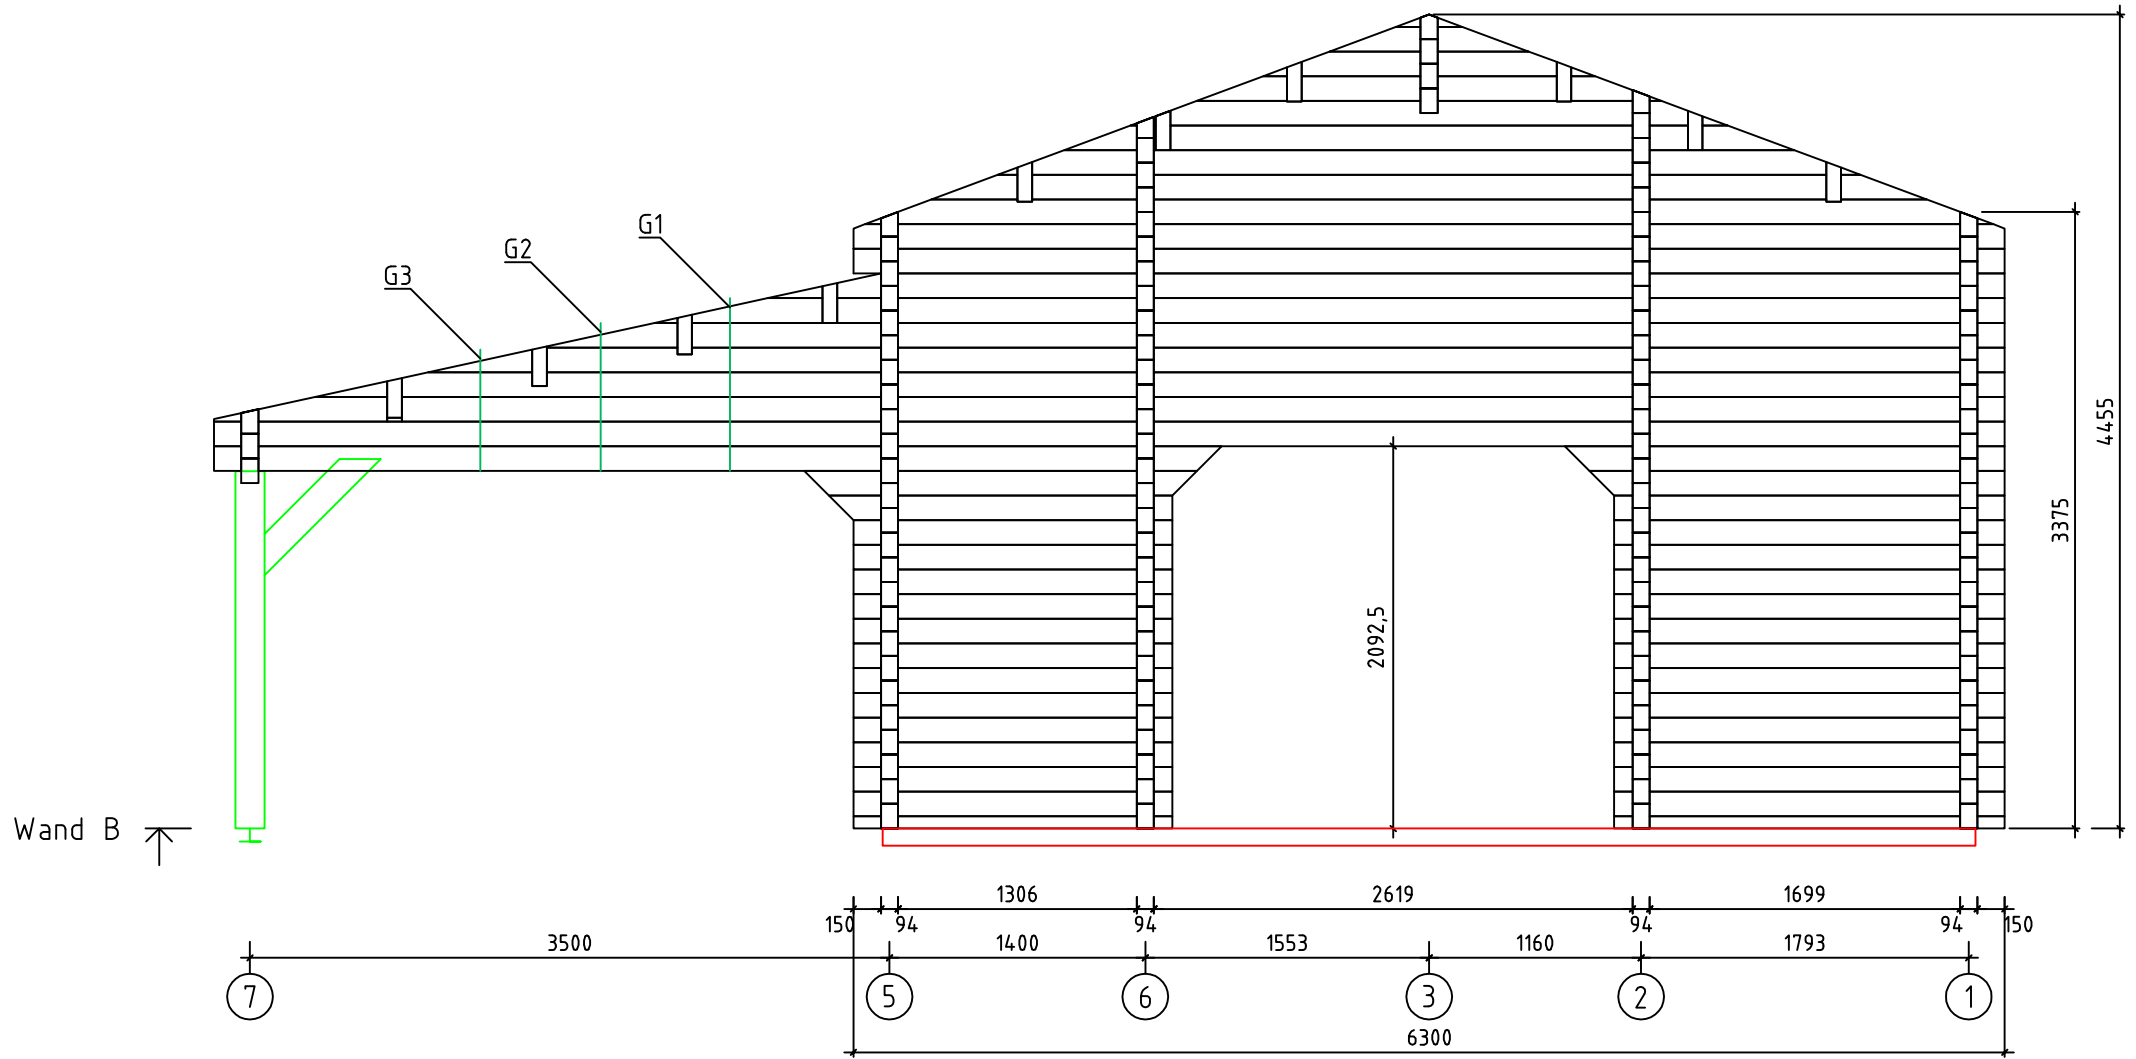


Nordic mit Schleppehdach

"/ / / 94 / 20

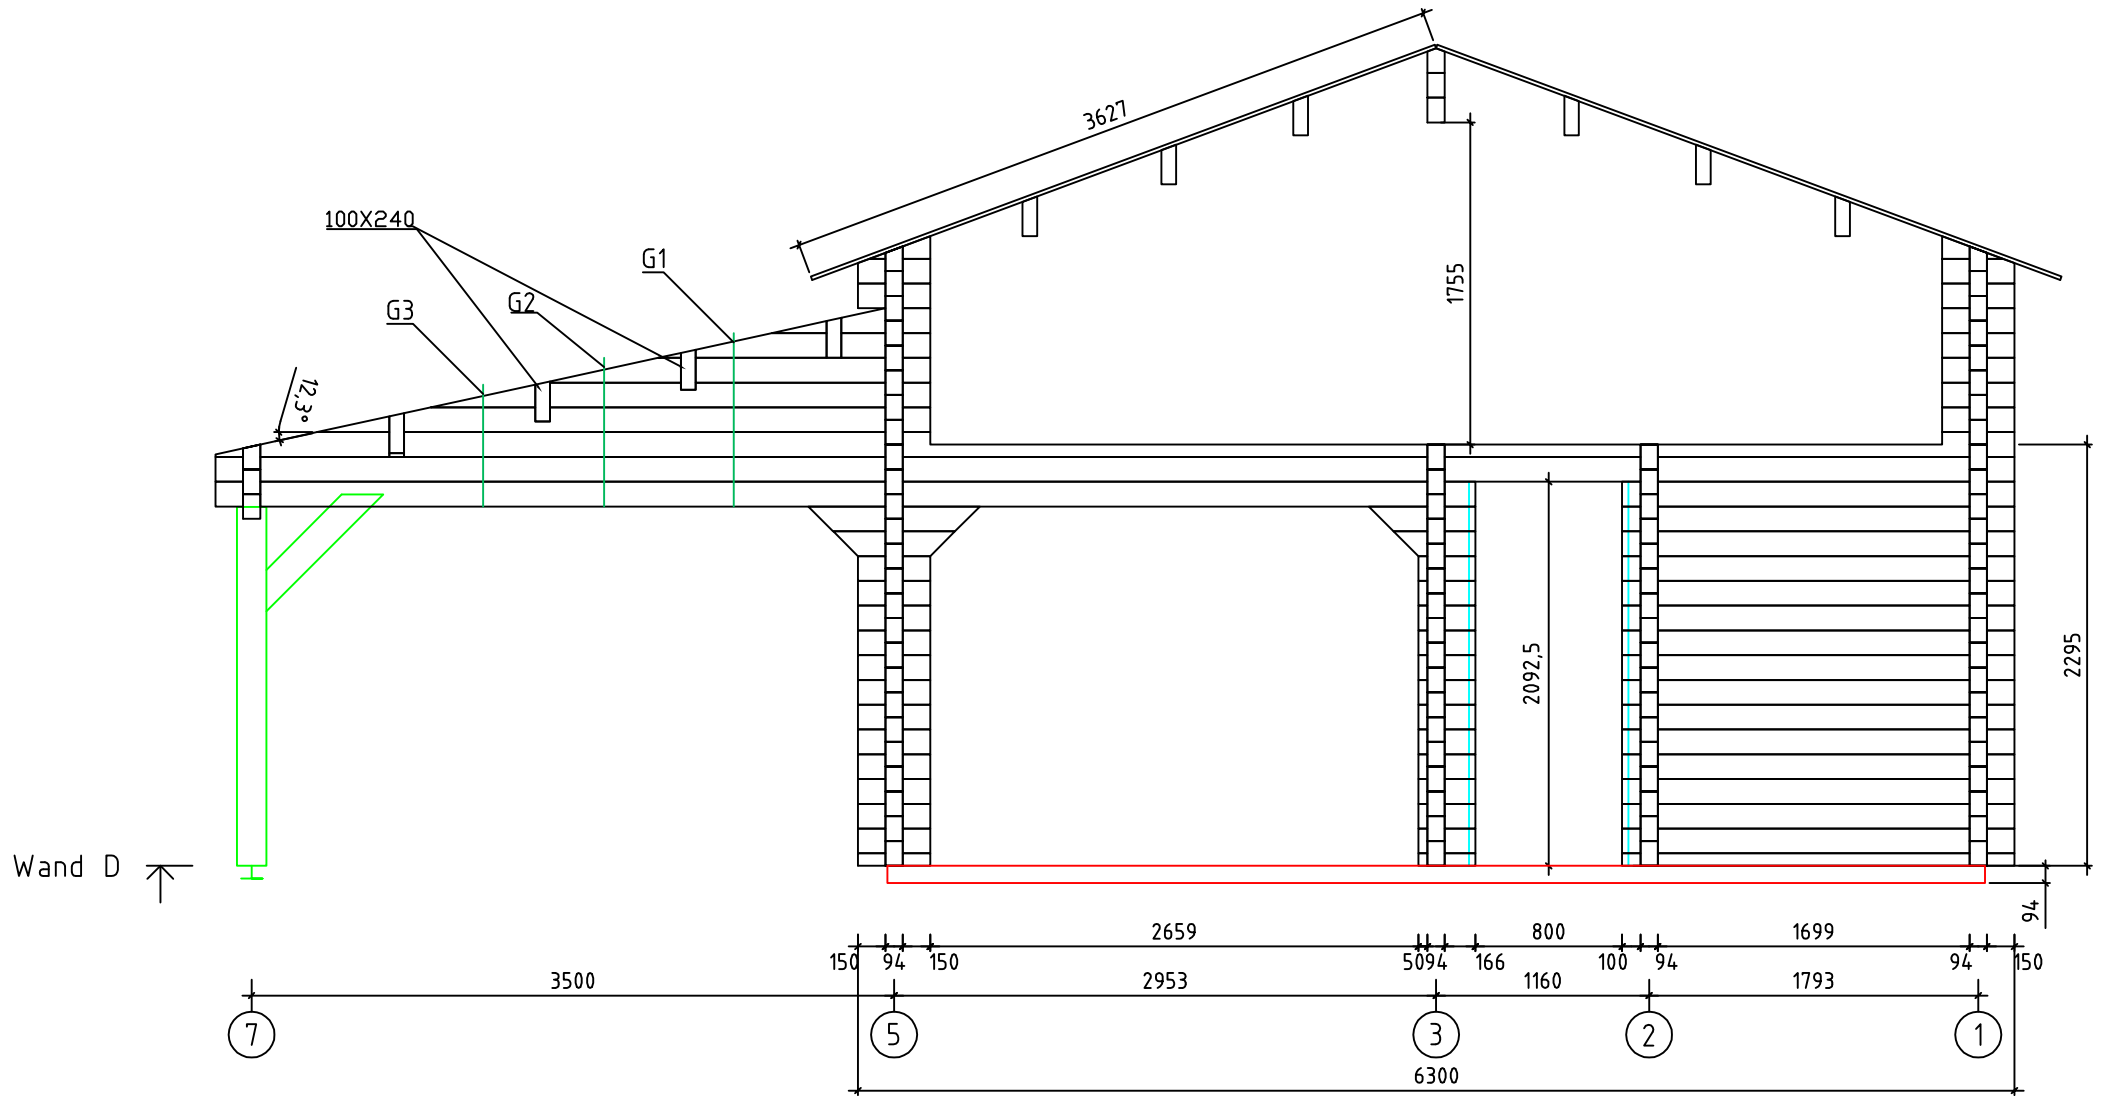

Nordic mit Schleppepdach

"/ / / 94 / 20

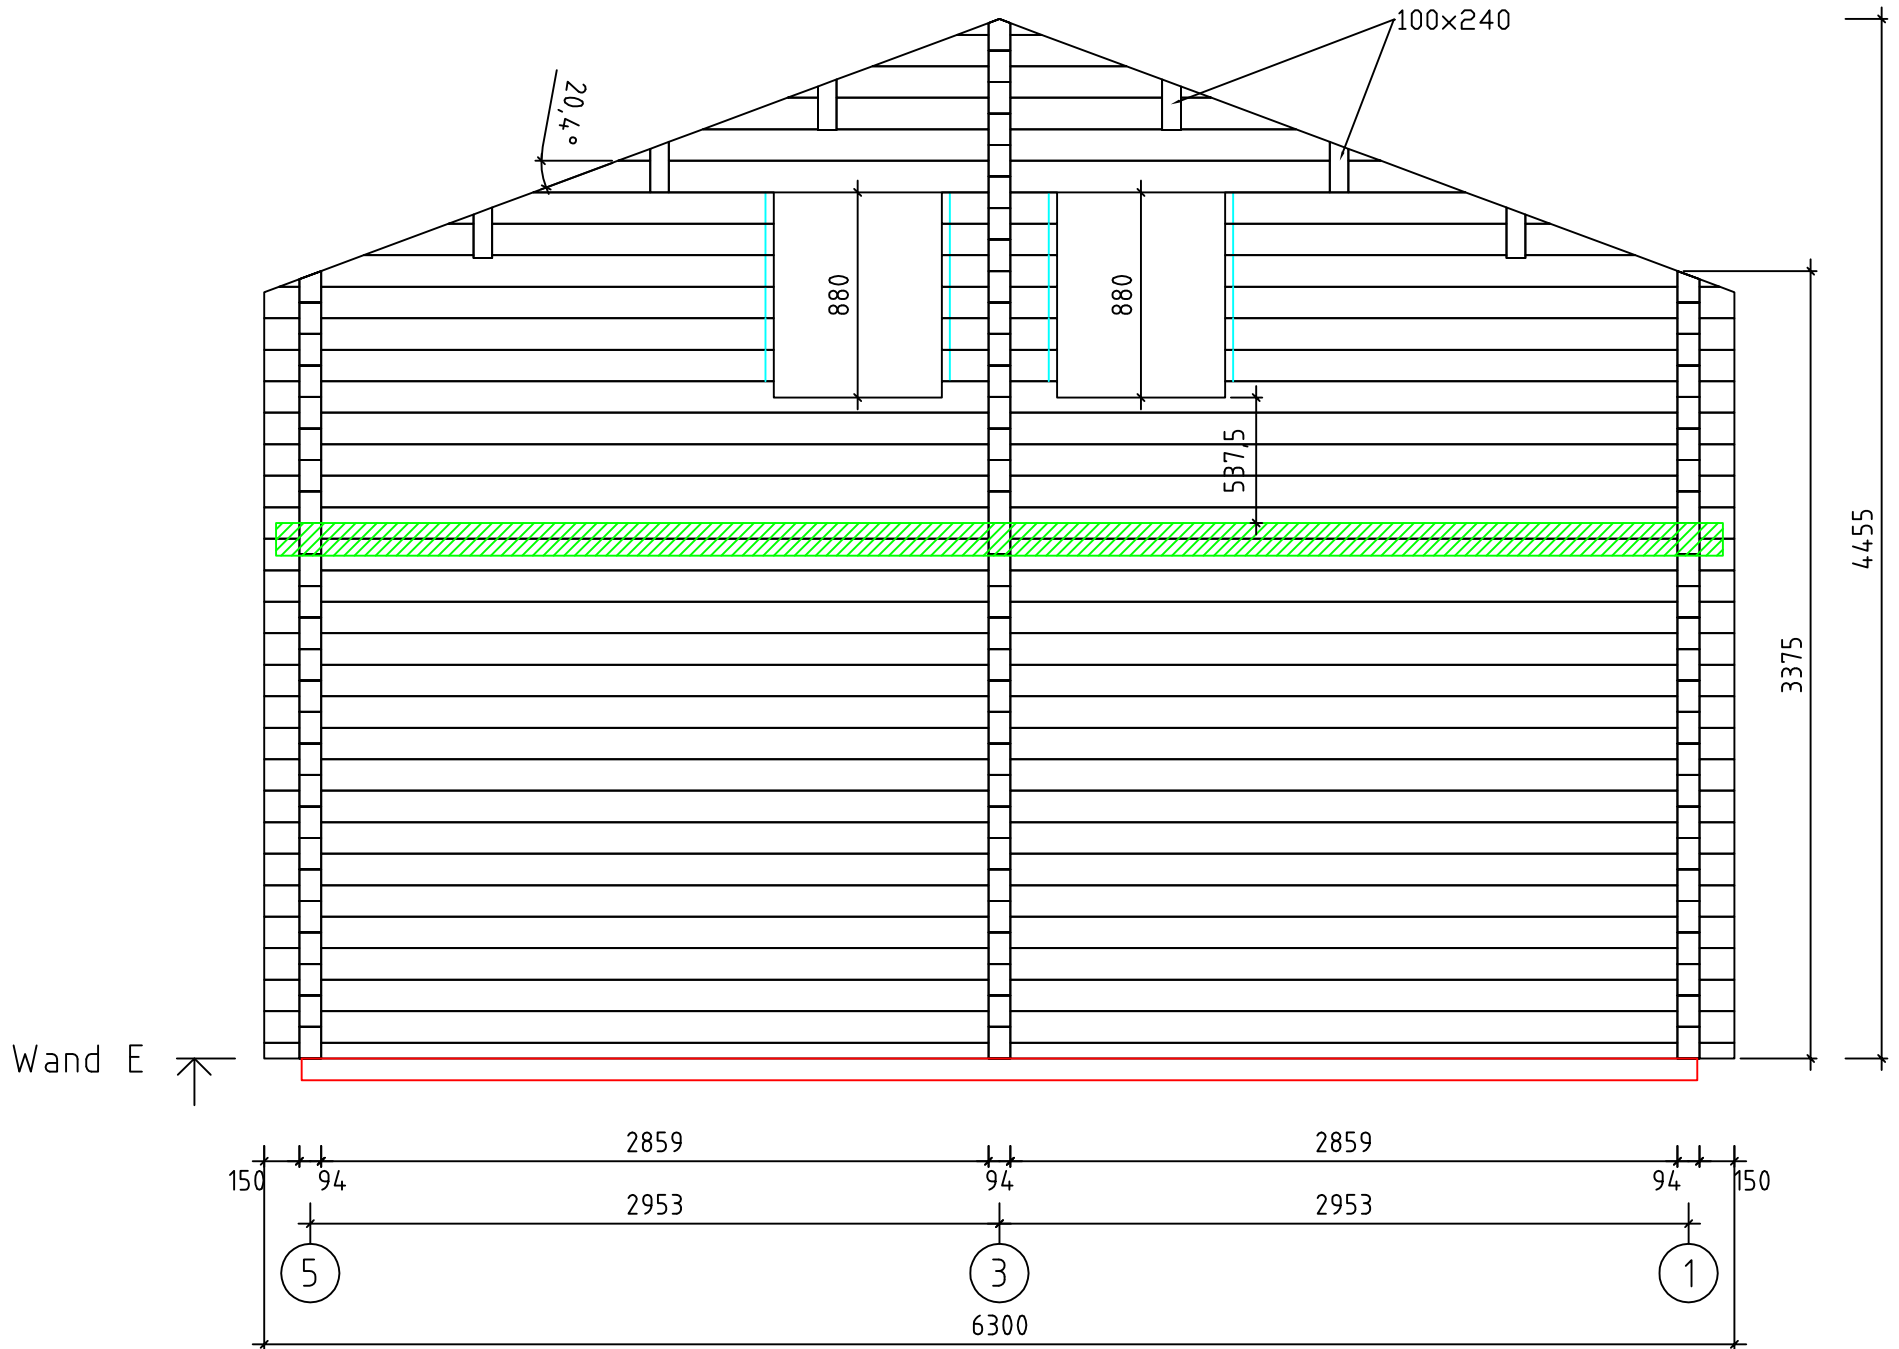

Wand E ↗

Nordic mit Schleppepdach

"/ / / 94 / 20